


Схема размещения гаражей, являющихся некапитальными сооружениями, стоянок технических или других средств передвижения инвалидов вблизи их места жительства

Местоположение/кадастровый №: Московская область, Одинцовский г.о., г. Одинцово, ул. Молодежная, кадастровый номер квартала 50:20:0030117
Площадь земельного участка: 12 кв.м.
Категория земель: земли населенных пунктов
Вид разрешенного использования: в соответствии с территориальной зоной
Обеспечение доступа: земли общего пользования

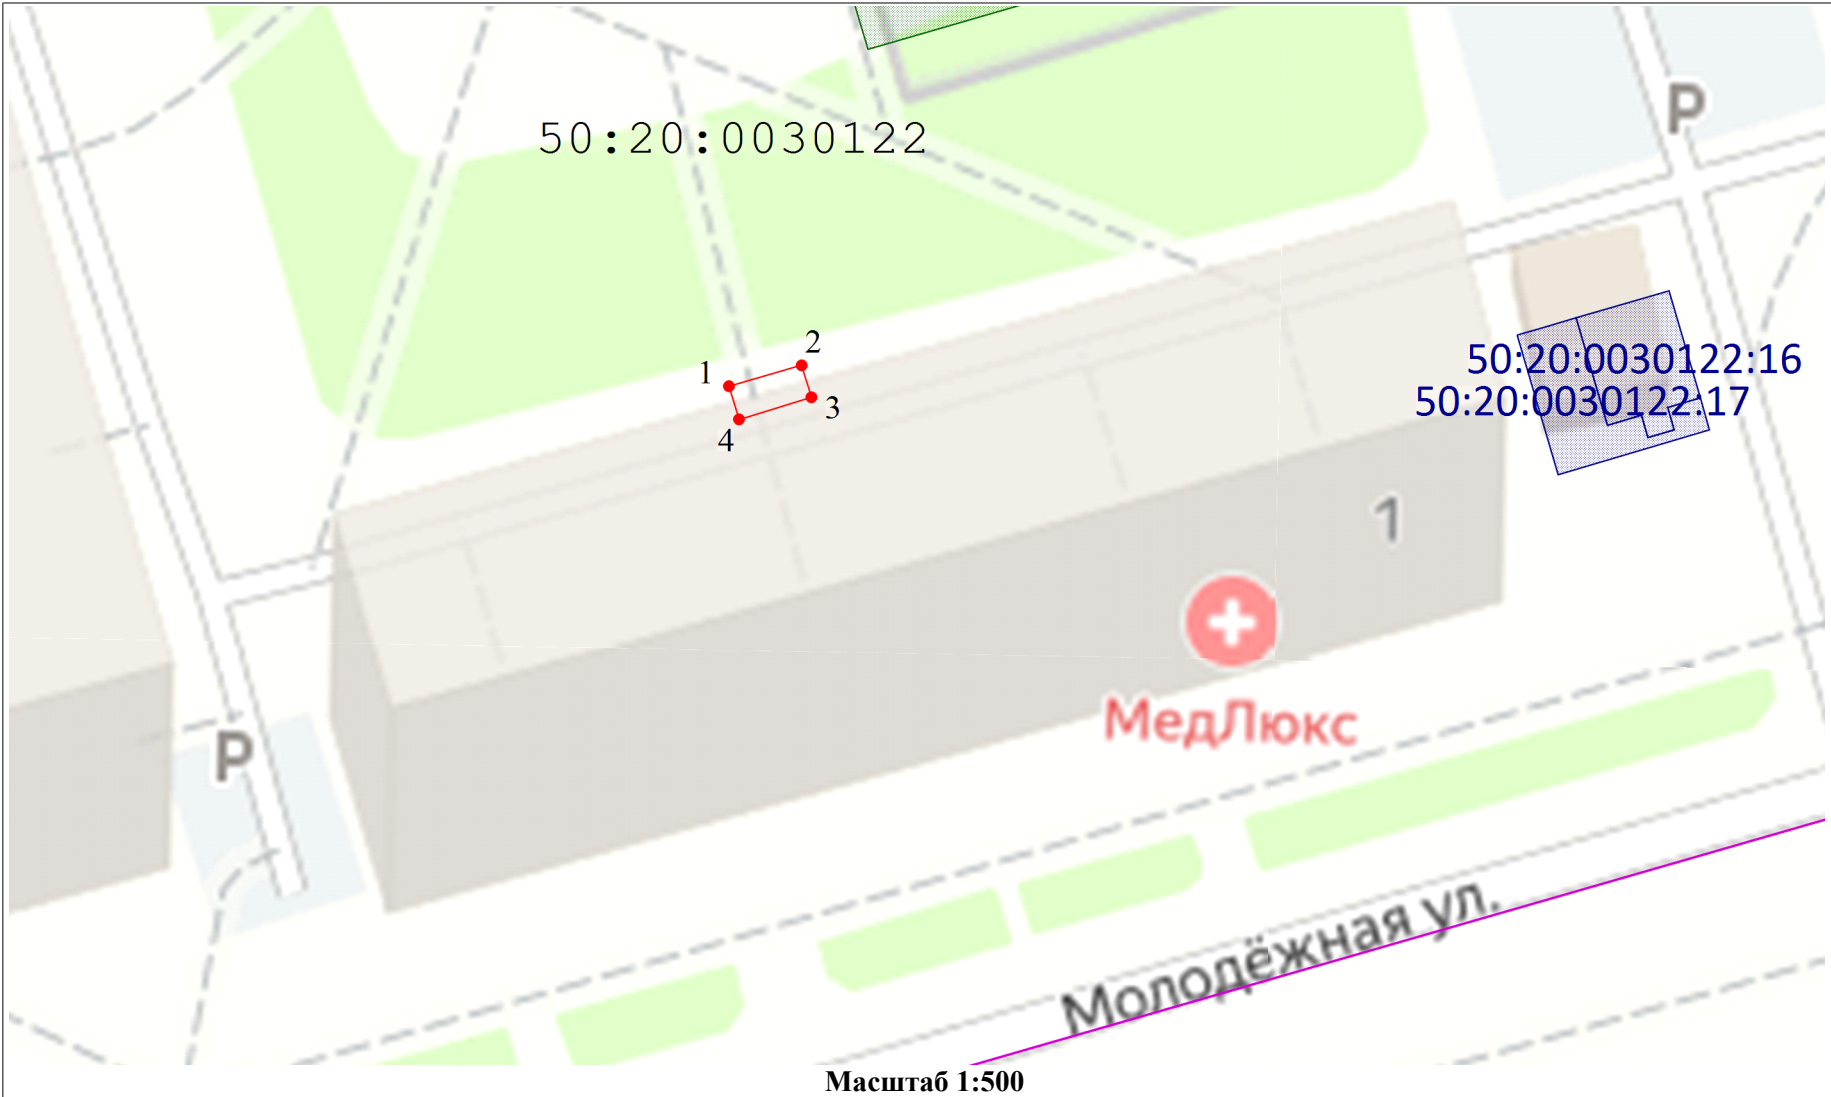

Условные обозначения:

- граница кадастрового квартала
- существующая часть границы, имеющиеся в ЕГРН сведения о которой достаточны для определения её на местности
- вновь образованная часть границы, сведения о которой достаточны для определения ее местоположения
- 50:49:0010110 - кадастровый номер квартала
- :321 - кадастровый номер земельного участка по сведениям ЕГРН
- характерная точка границы земельного участка, сведения о которой отсутствуют в ЕГРН, местоположение которой определено при кадастровых работах (новая характерная точка)
- 1 - обозначение характерной точки границы, сведения о которой позволяют однозначно определить ее положение на местности
- земли общего пользования

Описание границ смежных землепользователей
от 1 до 1 - неразграниченная гос.собственность

Геоданные: МСК-50, зона 2

№ п/п	X, м	Y, м	Дирекцион. угол	S, м
общая площадь 12 кв..м				
1	460 137,59	2 172 772,78	74° 1,4'	5,00
2	460 138,97	2 172 777,59	163° 3,3'	2,21
3	460 136,86	2 172 778,23	253° 3,2'	5,00
4	460 135,40	2 172 773,45	343° 3,1'	2,29
1	460 137,59	2 172 772,78		

Экспликация земель	
Кадастровый номер	Площадь, кв.м.
- земли неразграниченной государственной собственности	12 кв.м.